


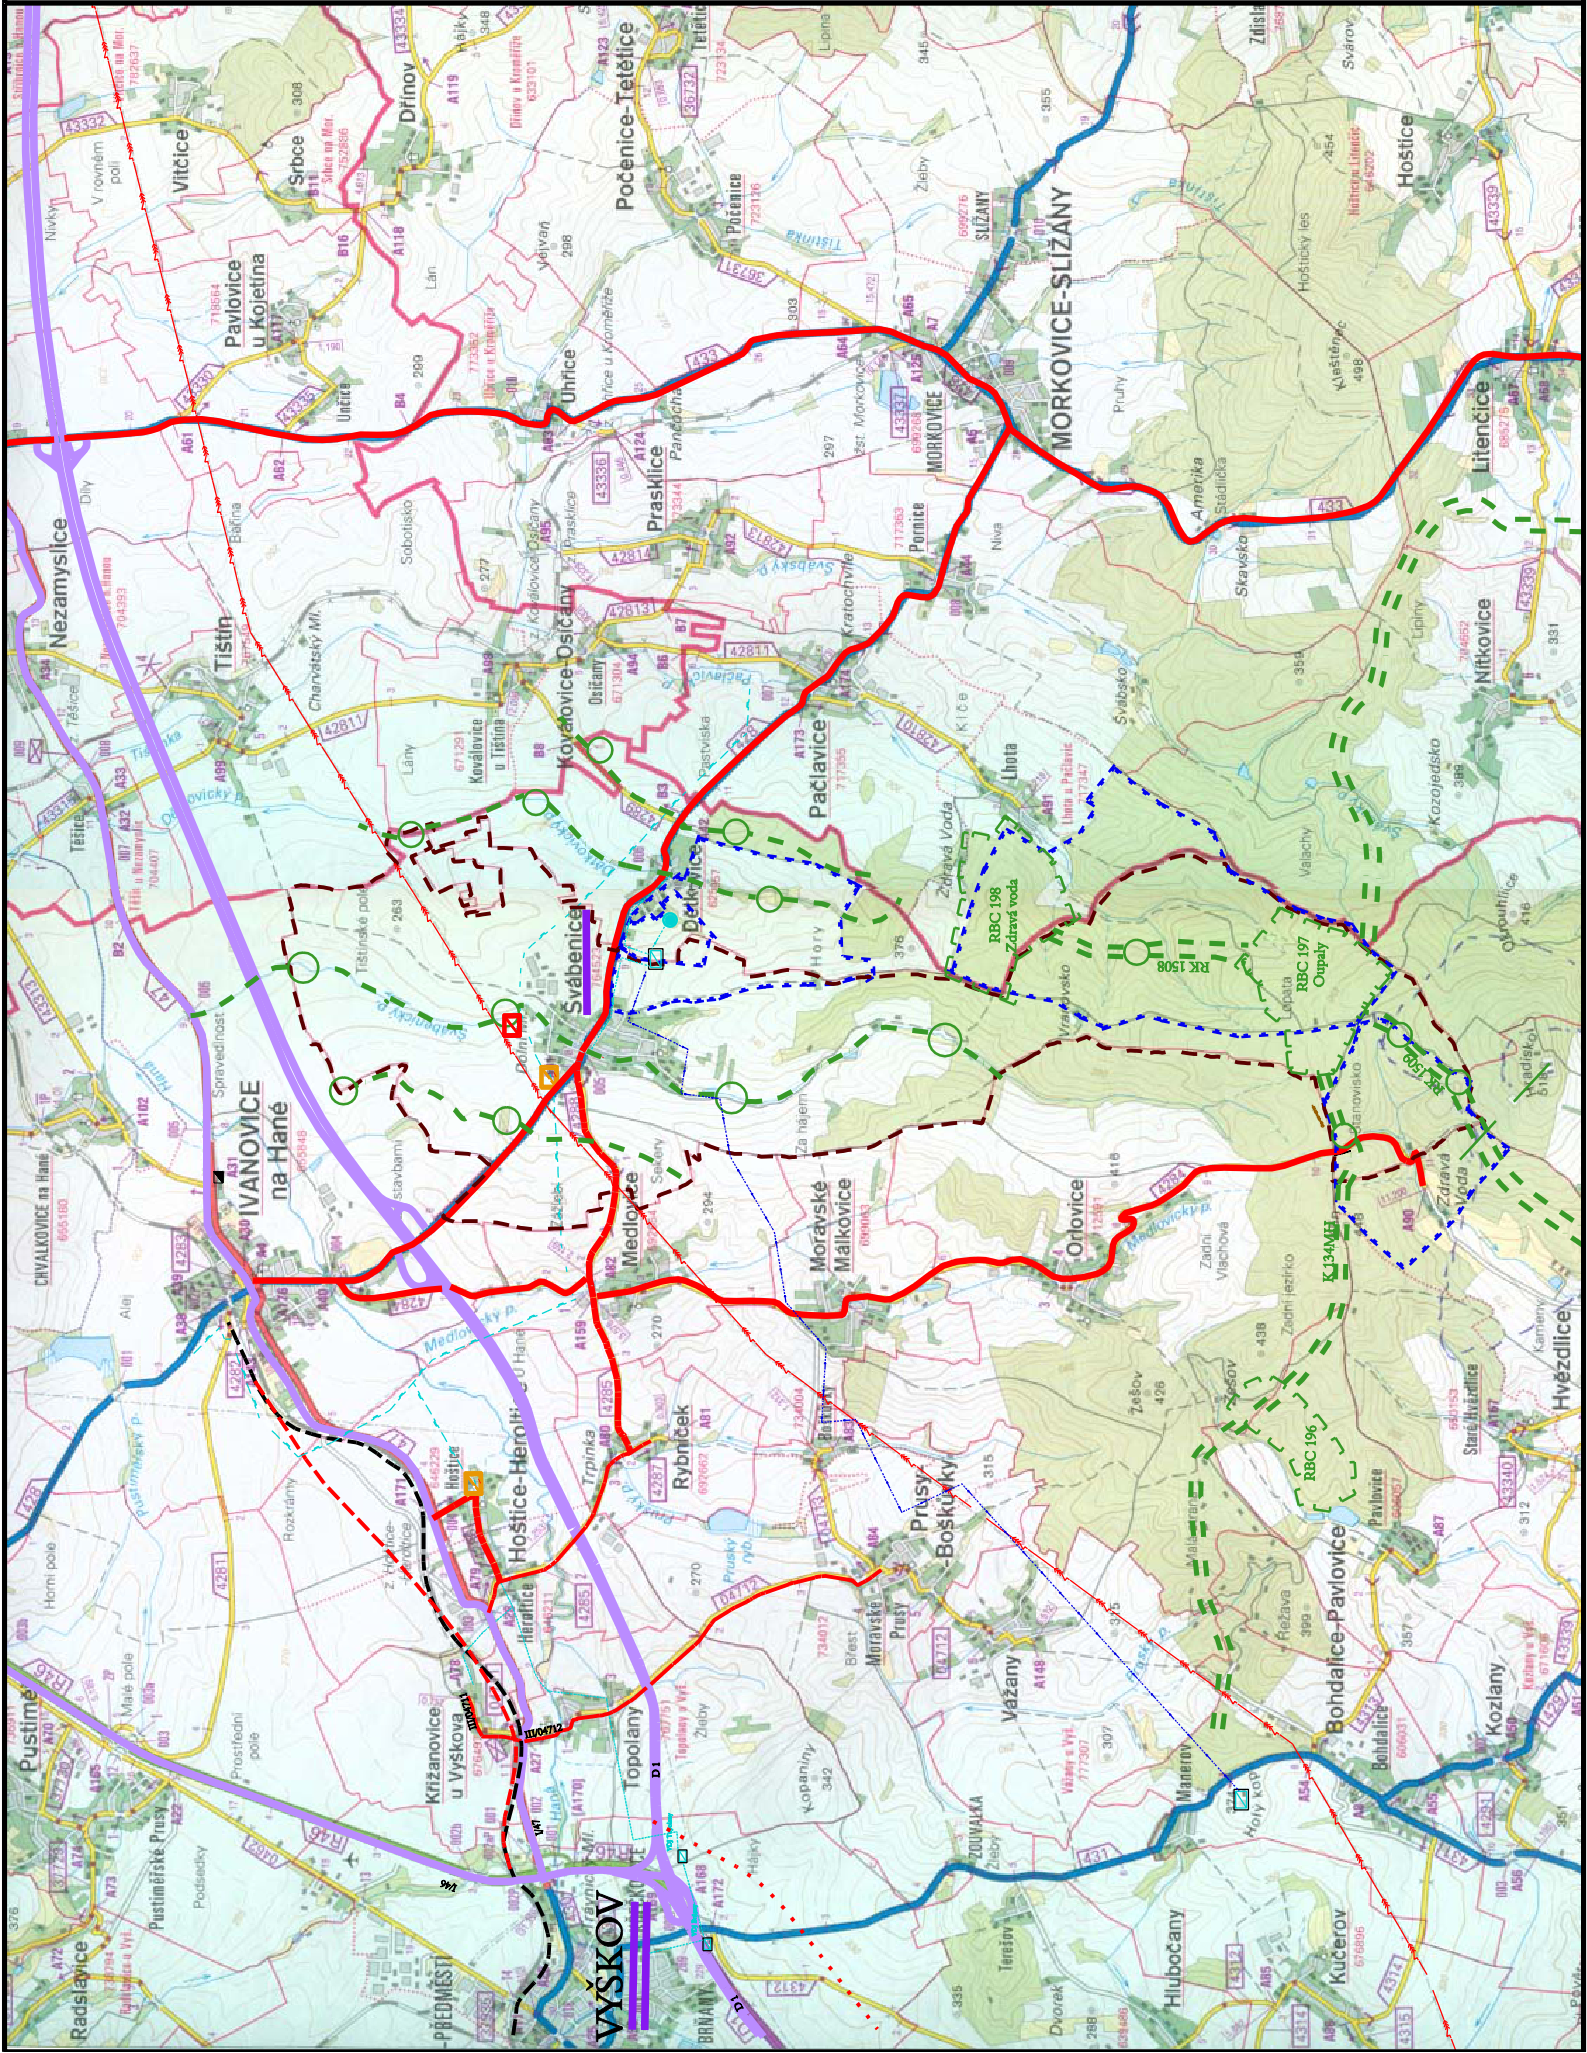

ŠVÁBENICE

ÚZEMNÍ PLÁN - ZMĚNA Č.2

ODŮVODNĚNÍ

LEGENDA:	
	HRANICE SPRÁVNÍHO ÚZEMÍ OBCE
	ŘEŠENÁ OBEC
	VÝŠKOV
	OBEC S ROZŠÍŘ. PŮSOBNOSTÍ
	ŽELEZNICE - STAV
	DÁLNIČE - STAV
	SILNICE I. TŘ. - STAV
	KRAJSKÉ SILNICE - STAV
	PLYNOVOD VTL - STAV
	REGULAČNÍ STANICE PLYNU - STAV
	VVN - STAV
	ČOV - NÁVRH
	VODOVOD - STAV
	VODOVOD - NÁVRH
	VODOJEM - STAV
	VODNÍ ZDROJ - STAV
	OP VODNÍHO ZDROJE II. ST.
	BIOKORIDOR NADREGIONÁLNÍ
	BIOKORIDOR REGIONÁLNÍ
	BIOCENTRUM REGIONÁLNÍ
	BIOKORIDOR LOKÁLNÍ
	BIOCENTRUM LOKÁLNÍ

ŠIRŠÍ VZTAHY		1:50 000
POŘIZOVATEL:	MĚSTSKÝ ÚŘAD VYŠKOV	
	ODBOR ÚZEMNÍHO PLÁNOVÁNÍ A ROZVOJE	
ZPRACOVATEL:	STUDIO REGION, S.R.O.	
	ZELNÁ 13, BRNO, IČ:276 81 921	
VEDOUcí PROJEKTANT:		ING. ARCH. MILOSLAV SOHR, Ph.D.
VEŘEJNÉ PROJEDNÁNÍ:		LEDEN 2019

01