


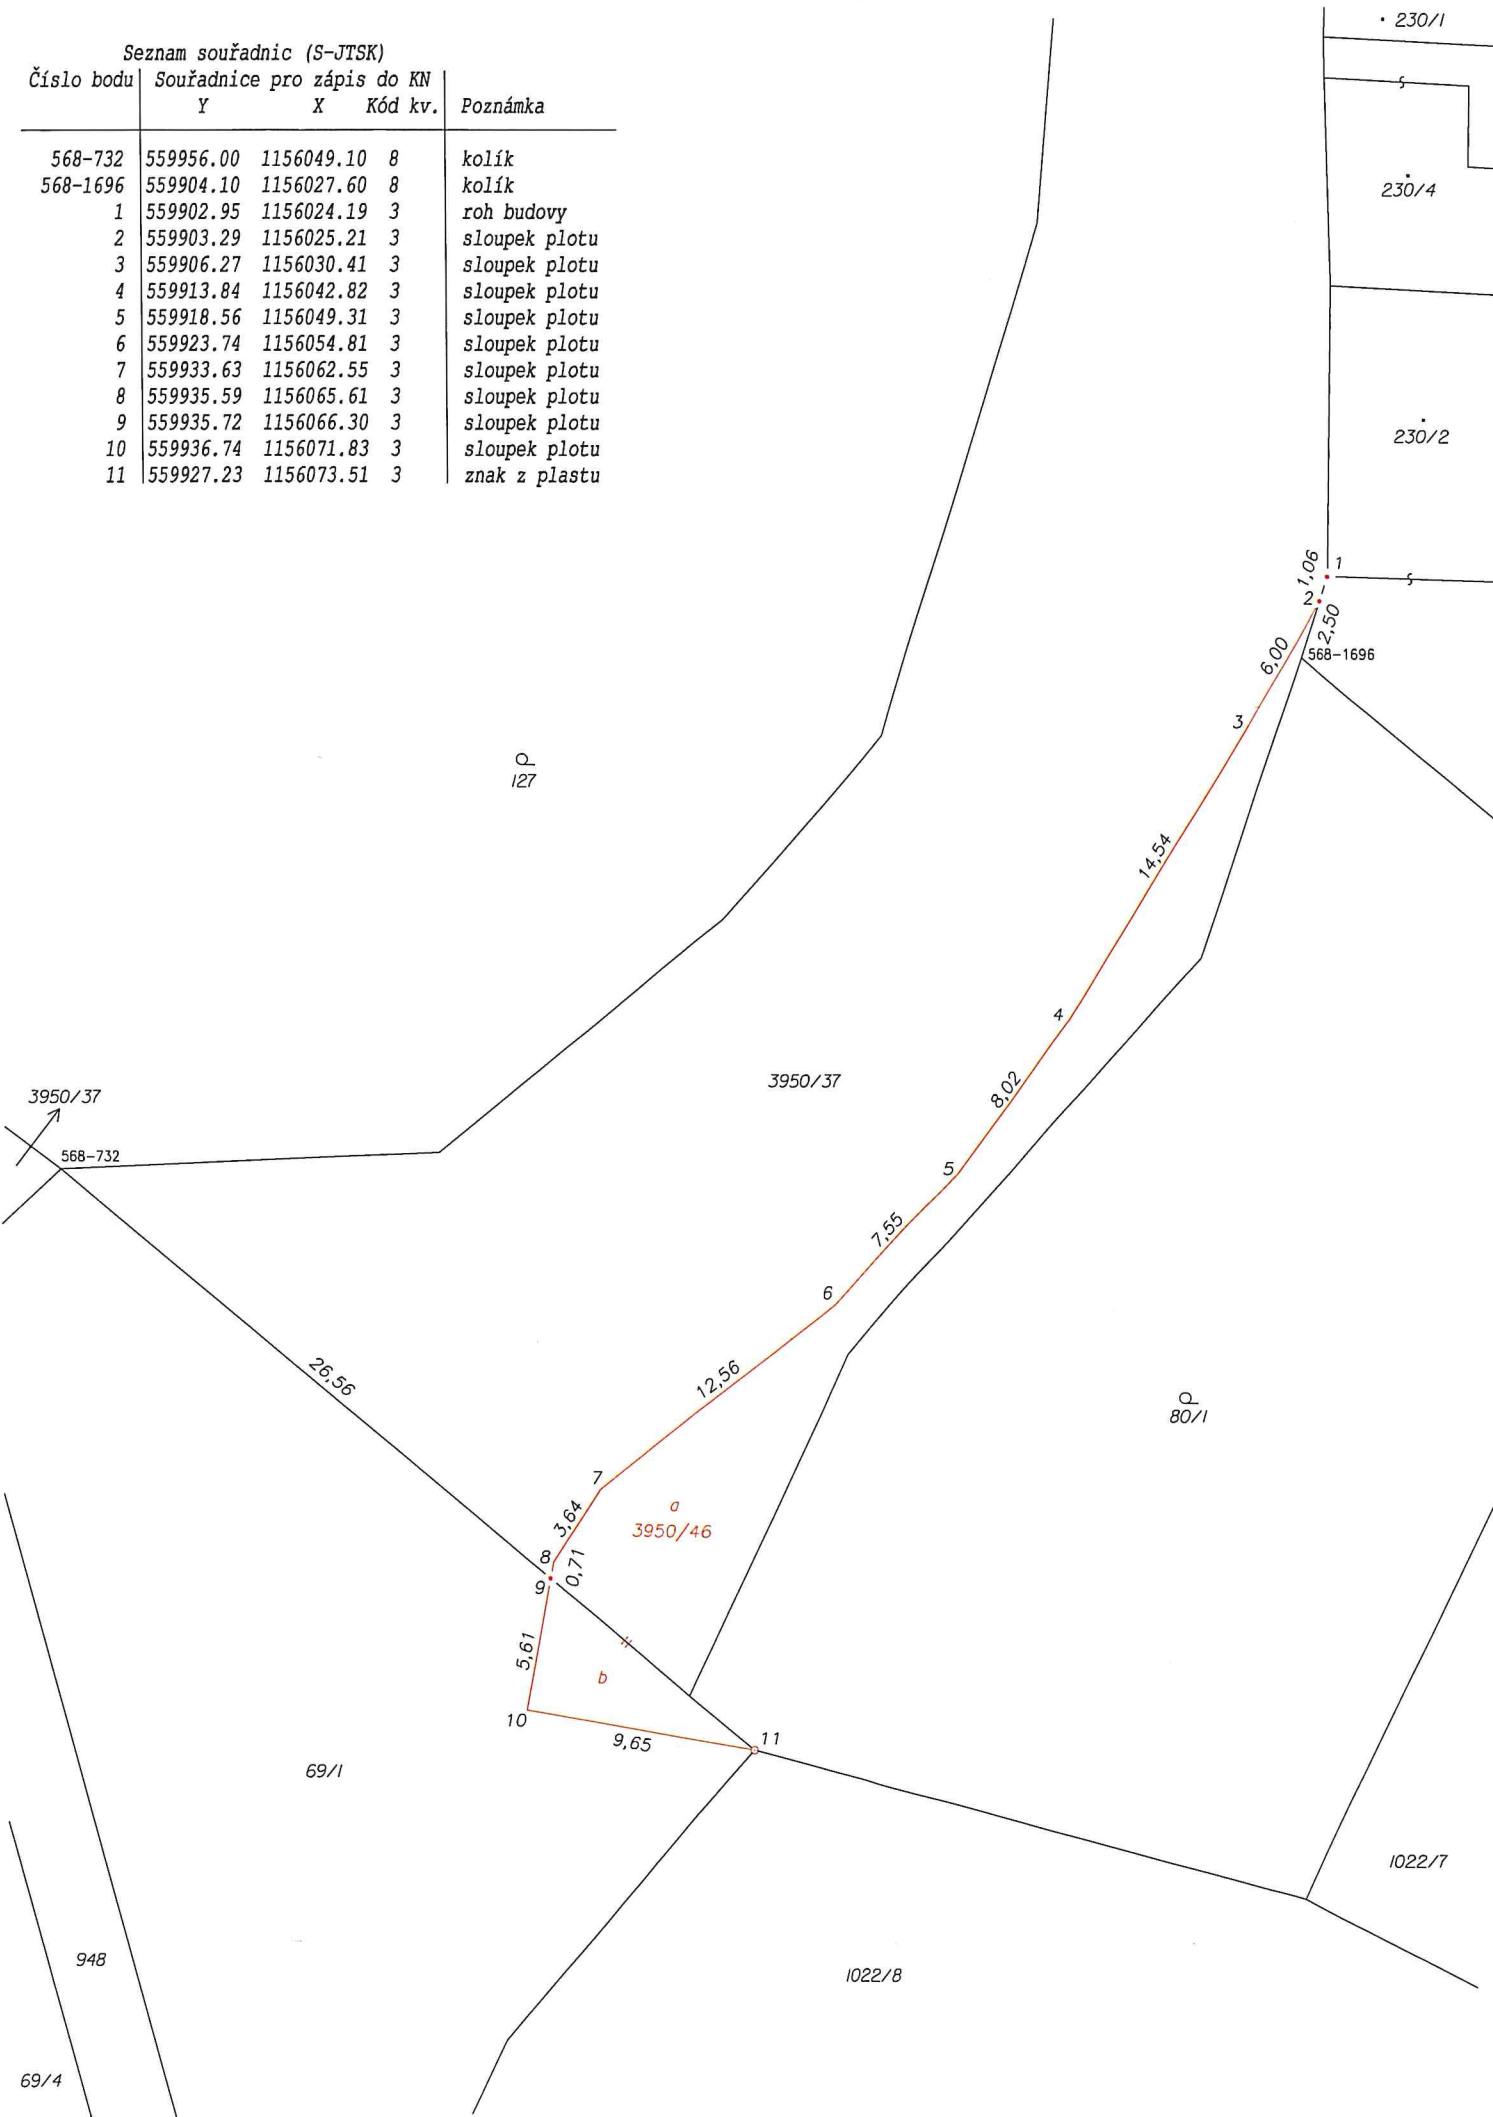

VÝKAZ DOSAVADNÍHO A NOVÉHO STAVU ÚDAJŮ KATASTRU NEMOVITOSTÍ																
Dosavadní stav					Nový stav											
Označení pozemku parc. číslem	Výměra parcely		Druh pozemku	Označení pozemku parc. číslem	Výměra parcely		Druh pozemku	Typ stavby	Zpús. určení výměr	Porovnání se stavem evidence právních vztahů						
										Způsob využití		Díl přechází z pozemku označeného v katastru nemovitostí	Číslo listu vlastnictví	Výměra dílu		Označení dílu
	ha	m ²	ha		m ²											
69/1	9	95	ostat. pl. jiná plocha	69/1	9	68	ostat. pl. jiná plocha	č.p.142 rod.dům	0	69/1	10001		9	68		
80/1	11	19	zahrada	80/1	11	19	zahrada		0		156					
st.230/2	5	20	zast. pl.	st.230/2	5	20	zast. pl.		0		156					
1022/8	8	56	ostat. pl. jiná plocha	1022/8	8	56	ostat. pl. jiná plocha		0		1790					
3950/37	4	55	74	3950/37	4	54	20		ostat. pl. ostat.komunikace	0	3950/37	10001	4	54	20	
				3950/46	1	81	ostat. pl. jiná plocha		0	69/1 3950/37	10001 10001		27 54	b a		
	4	90	64		4	90	64						1	81		

Výkaz údajů o bonitovaných půdně ekologických jednotkách (BPEJ) k parcelám nového stavu													
Parcelní číslo podle		Kód BPEJ	Výměra			BPEJ na dílu parcely	Parcelní číslo podle		Kód BPEJ	Výměra			BPEJ na dílu parcely
katastru nemovitostí	zjednodušené evidence		ha	:	m²		katastru nemovitostí	zjednodušené evidence		ha	:	m²	
80/1			30850		11		19						

Zpřesnění geometrického a polohového určení pozemku podle § 50 odst. 1 písm a) katastrálního zákona navržené v tomto geometrickém plánu lze v katastru nemovitostí provést jen na základě souhlasného prohlášení.

GEOMETRICKÝ PLÁN pro rozdělení pozemku, průběh vlastnický zpřesněné hranice pozemků	Geometrický plán ověřil úředně oprávněný zeměměřický inženýr:		Stejnopis ověřil úředně oprávněný zeměměřický inženýr:	
	Jméno, příjmení: Ing. Tomáš Šváb, Ph.D.		Jméno, příjmení: Ing. Tomáš Šváb, Ph.D.	
	Číslo položky seznamu úředně oprávněných zeměměřických inženýrů: 2373/07		Číslo položky seznamu úředně oprávněných zeměměřických inženýrů: 2373/07	
	Dne: 13. března 2020 Číslo: 172/2020		Dne: 31. března 2020 Číslo: 220/2020	
Náležitosti a přesnosti odpovídá právním předpisům.		Tenlo stejnopis odpovídá geometrickému plánu v elektronické podobě uloženému v dokumentaci katastrálního úřadu.		
Vyhotovitel: Ing. Tomáš Šváb-GEFIS Karaňátova 1313 Valašské Meziříčí IČ: 73278688, Tel: 777105042	Katastrální úřad souhlasí s očíslováním parcel.		Ověření stejnopisu geometrického plánu v listinné podobě.	
Číslo plánu: 671-79/2020	KÚ pro Jihomoravský kraj KP Vyškov Bc. Milan Pohludek PGP-392/2020-712 2020.03.30 09:37:18 CEST			
Okres: Vyškov				
Obec: Švábenice				
Kat. území: Švábenice				
Mapový list: Vyškov 3-8/11				
Dosavadním vlastníkům pozemků byla poskytnuta možnost seznámit se v terénu s průběhem navrhovaných nových hranic, které byly označeny předepsaným způsobem: sl.plotu, znakem z plasty				